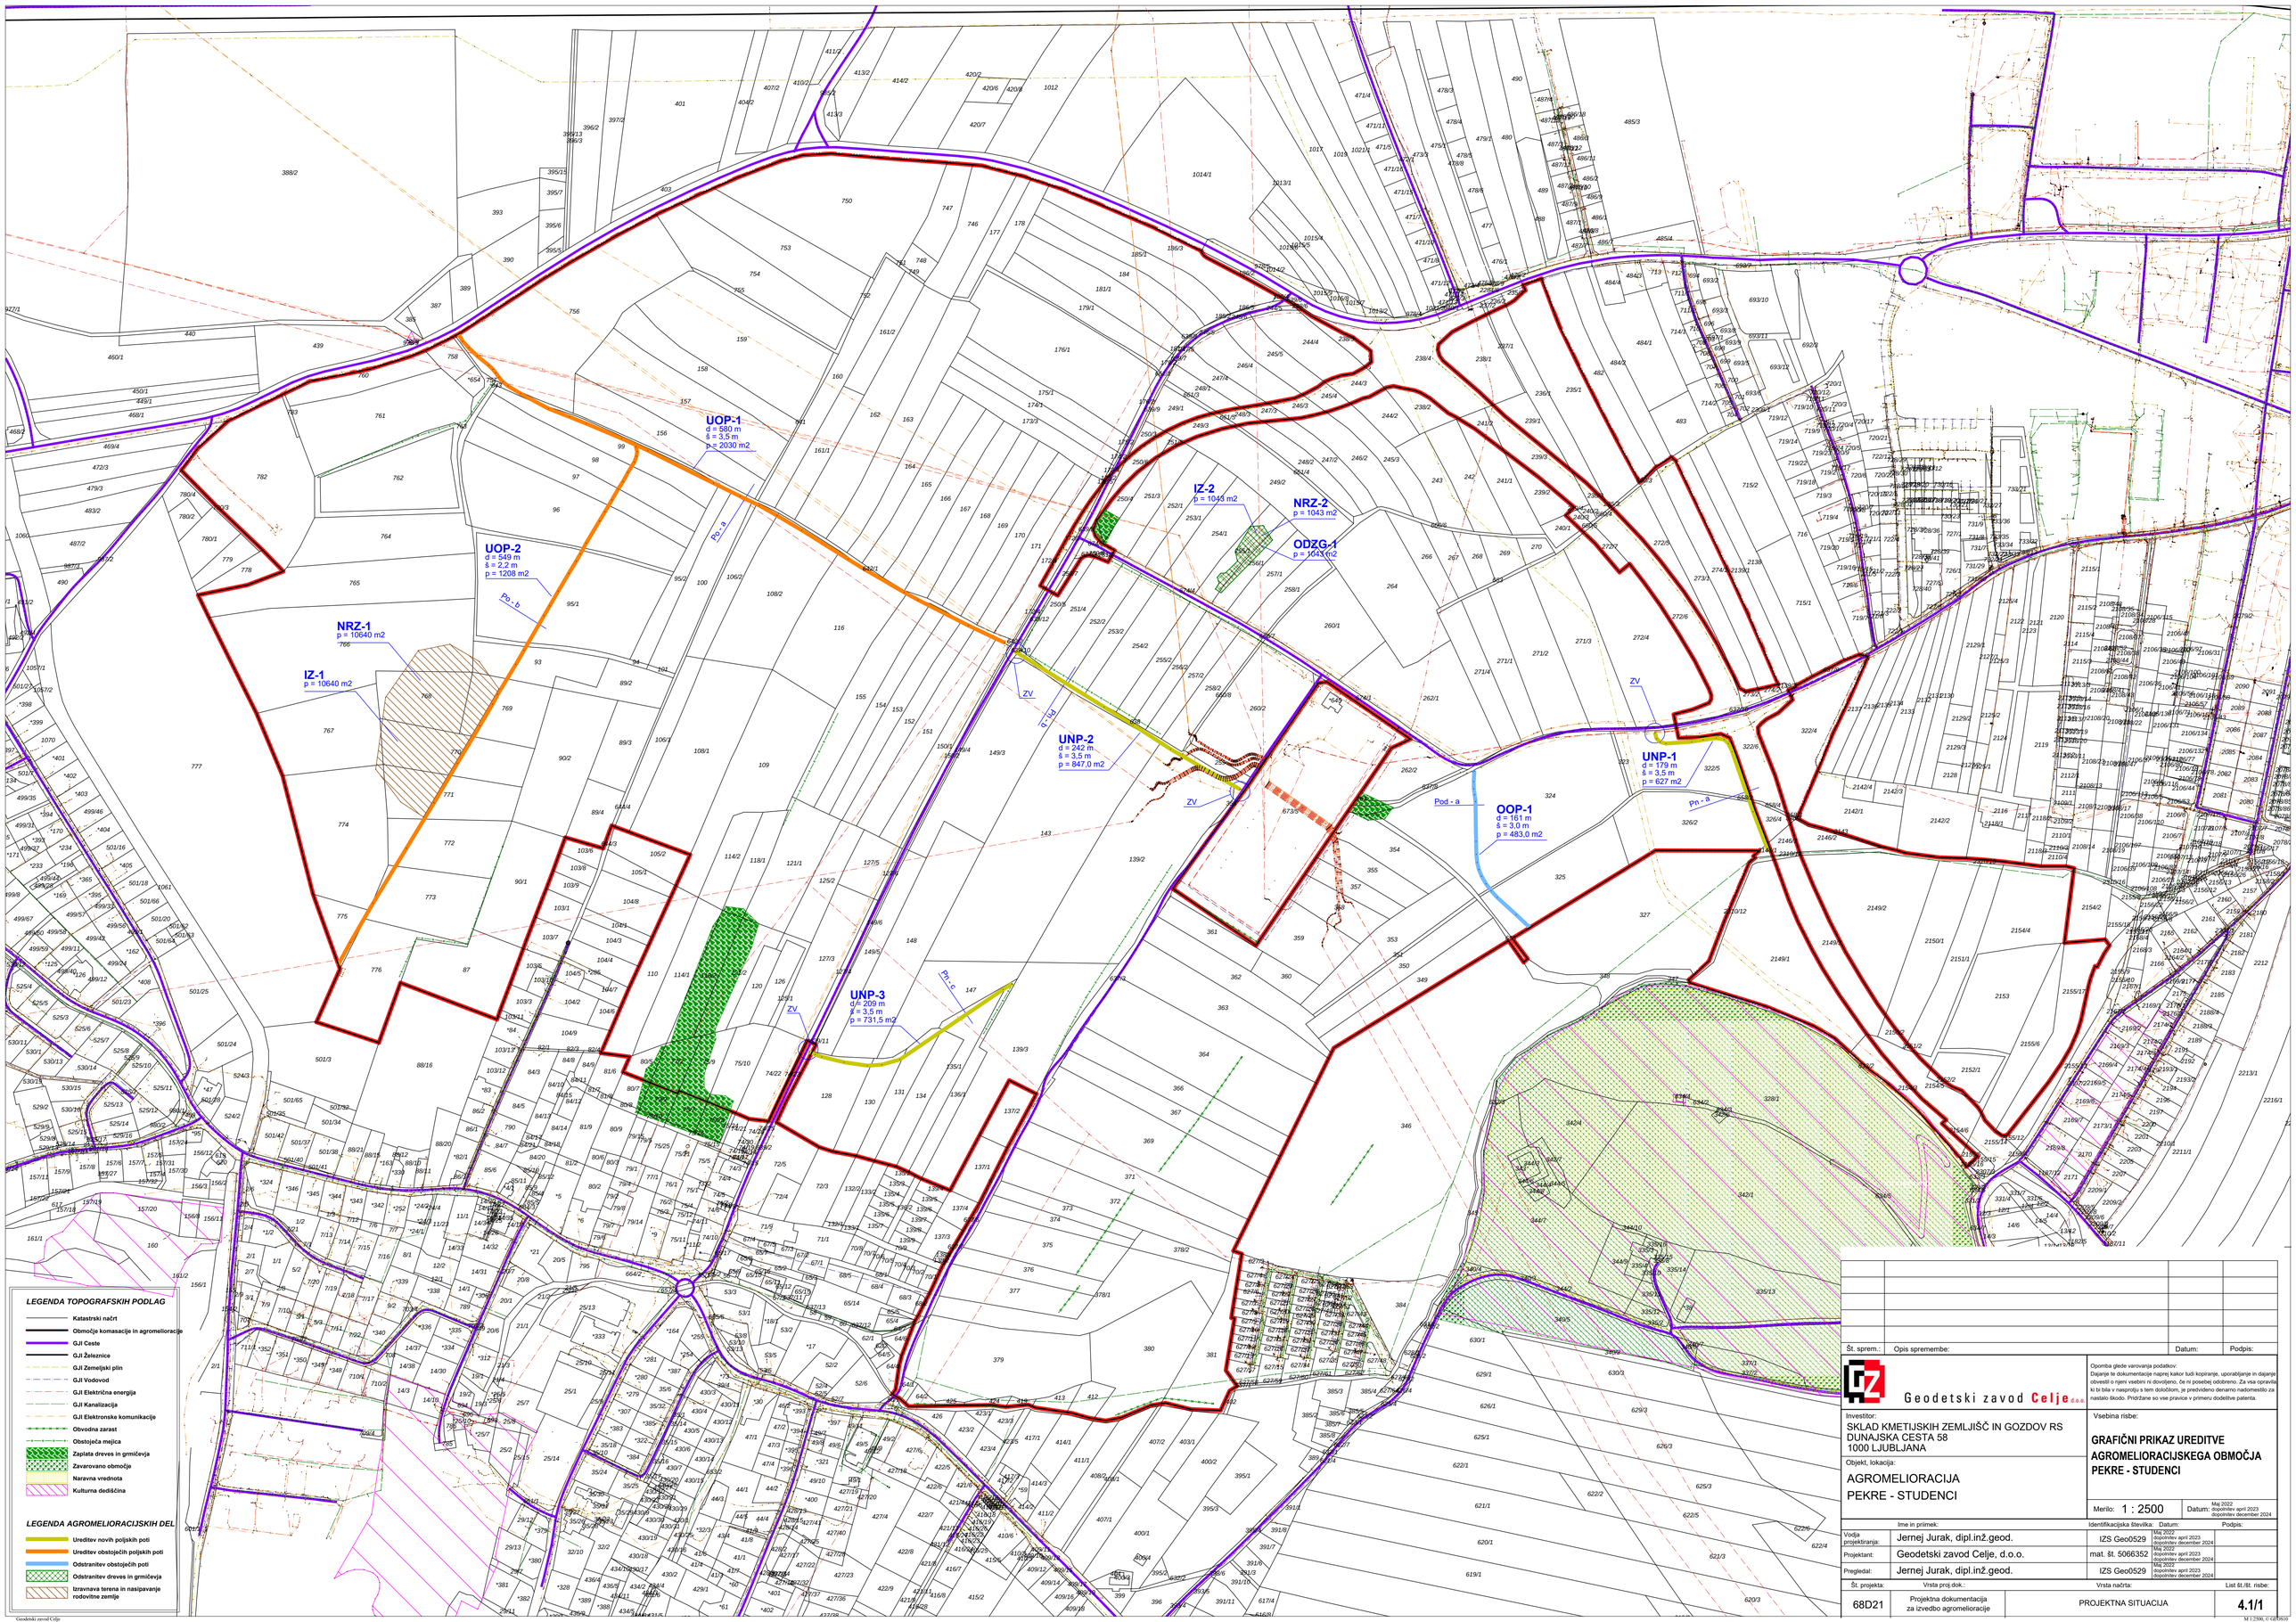

Št. sprem.:	Opis spremembe:	Datum:	Podpis:

Geodetski zavod Celje d.o.o.

Opomba glede varovanja podatkov:
Dajanje te dokumentacije naprej kakor tudi kopiranje, uporabljanje in dajanje obveslil o njeni vsebini ni dovoljeno, če ni posebej odobreno. Za vsa opravila ki bi bila v nasprotju s tem določilom, je predvideno denarno nadomestilo za nastalo škodo. Pridržane so vse pravice v primeru dodelitve patenta.

Investitor:
SKLAD KMETIJSKIH ZEMLJIŠČ IN GOZDOV RS
DUNAJSKA CESTA 58
1000 LJUBLJANA

Objekt, lokacija:
AGROMELIORACIJA
PEKRE - STUDENCI

Vsebina risbe:
GRAFIČNI PRIKAZ UREDITVE AGROMELIORACIJSKEGA OBMOČJA PEKRE - STUDENCI

Merilo: 1 : 2500
Datum: Maj 2022 dopolnitev april 2023 dopolnitev december 2024

	Ime in priimek:	Identifikacijska številka:	Datum:	Podpis:
Vodja projektiranja:	Jernej Jurak, dipl.inž.geod.	IZS Geo0529	Maj 2022 dopolnitev april 2023 dopolnitev december 2024	
Projektant:	Geodetski zavod Celje, d.o.o.	mat. št. 5066352	Maj 2022 dopolnitev april 2023 dopolnitev december 2024	
Pregledal:	Jernej Jurak, dipl.inž.geod.	IZS Geo0529	Maj 2022 dopolnitev april 2023 dopolnitev december 2024	

Št. projekta:	Vrsta proj.dok.:	Vrsta načrta:	List št./št. risbe:
68D21	Projektna dokumentacija za izvedbo agromelioracije	PROJEKTNA SITUACIJA	4.1/1

Geodetski zavod Celje

M 1:2500, © GEO 2010